


Gemeente : LANAKEN
Afdeling : 1
Sectie : B
Nr. : 287N2

Schaal : 1/500

Referentienummer :
73042-10463

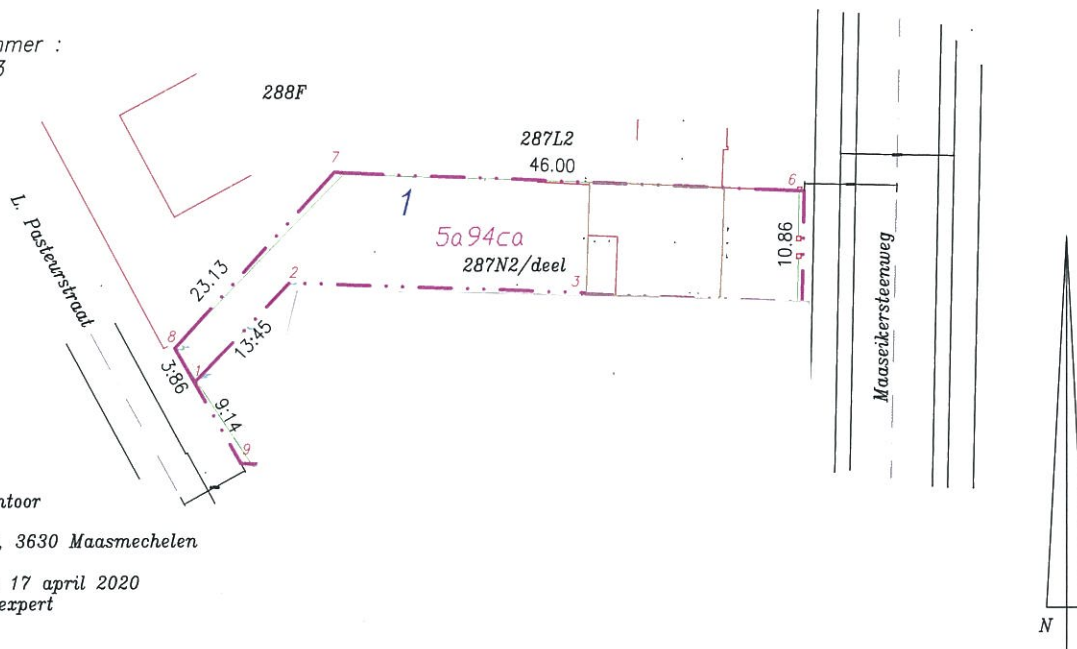

landmeterskantoor
J & J
Geloeslaan 19, 3630 Maasmechelen

Maasmechelen 17 april 2020
landmeter - expert
LAN 040947
Janssen P.